

Gemeente STEKENE


1° Afdeling Sectie A

Lot 1 Nr. 122/G deel
Opp. 773m² 50dm²

Lot 1A Nr. 122/G deel
Opp. 358m² 70dm²

Lot 2 Nr. 122/G deel
Opp. 823m² 86dm²

Lot 2A Nr. 122/G deel
Opp. 260m² 90dm²

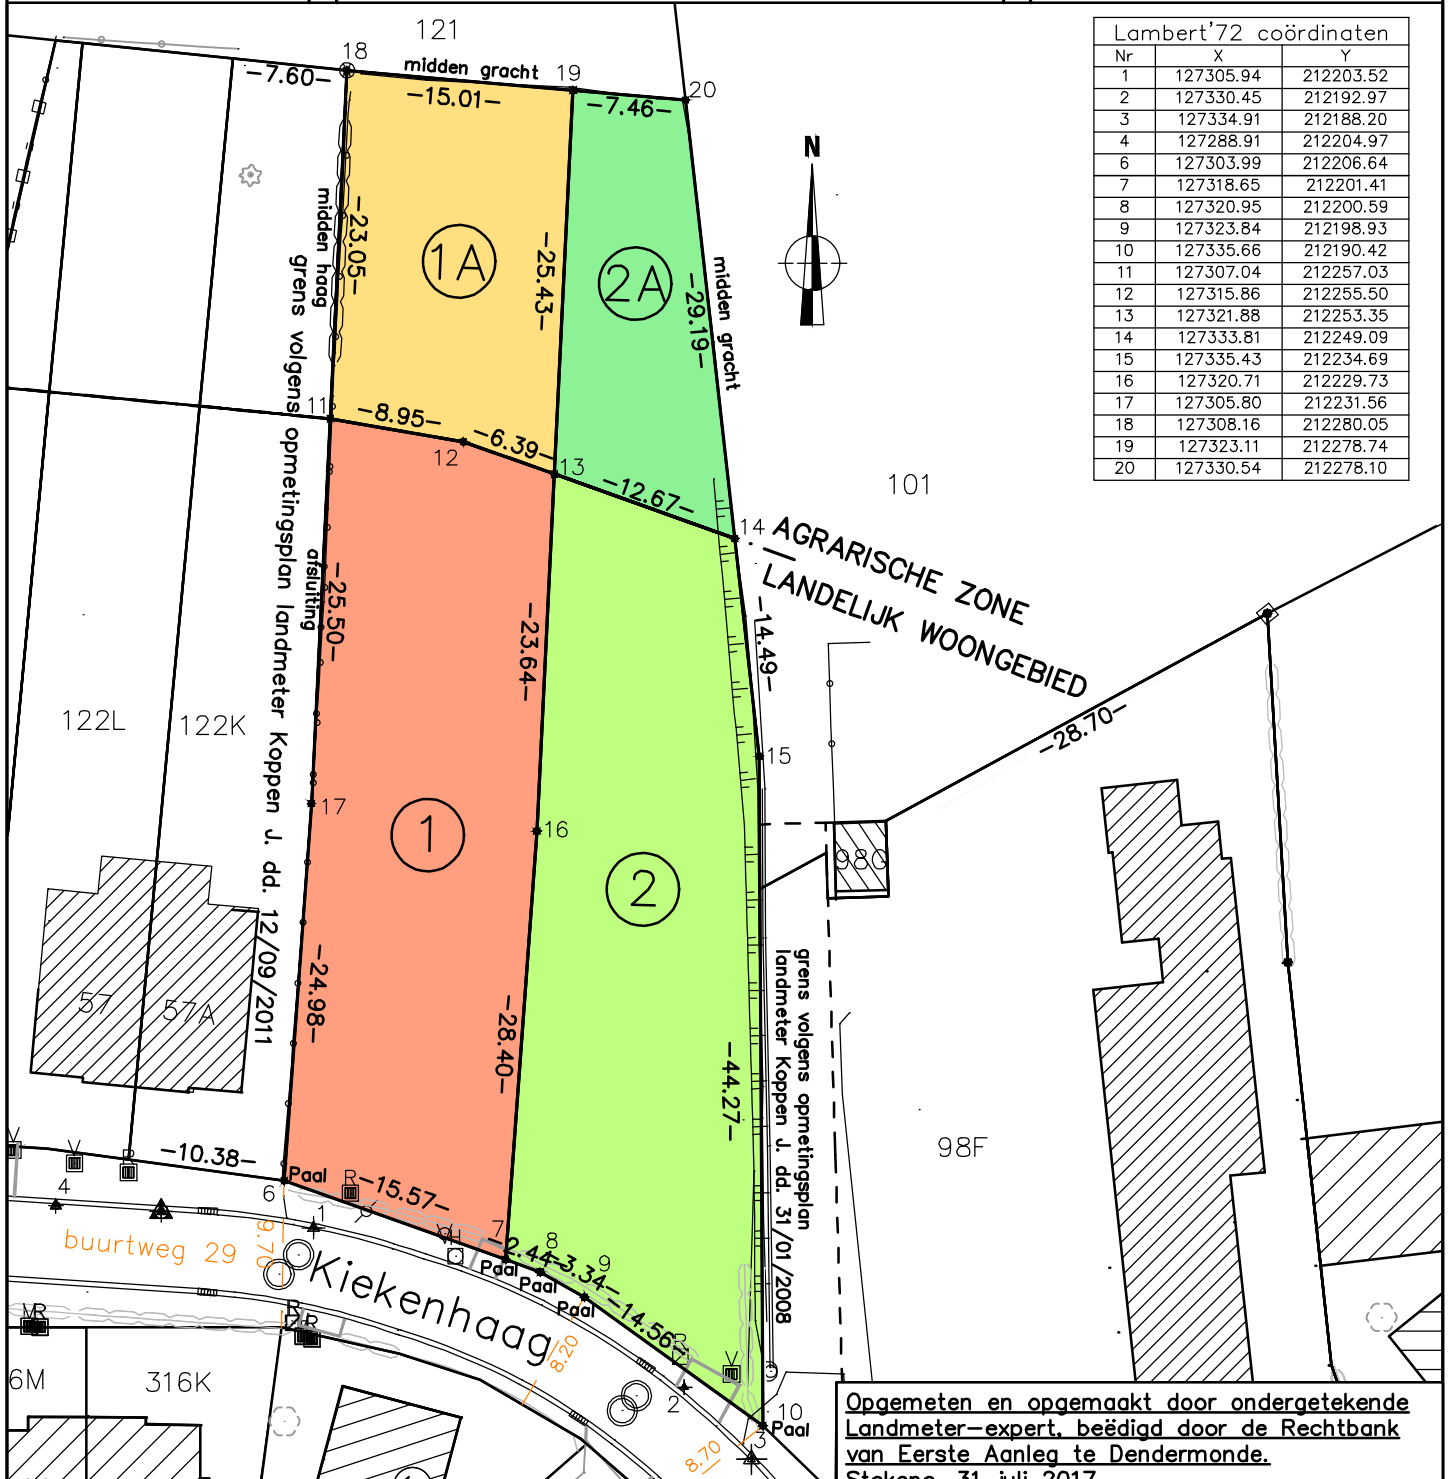

Grenspunten worden gematerialiseerd op eerste verzoek van de koper
Loten volgens goedgekeurde verkaveling V/V1919/1 dd. 18/07/2016

Opgemeten en opgemaakt door ondergetekende
Landmeter-expert, beëdigd door de Rechtbank
van Eerste Aanleg te Dendermonde.
Stekene, 31 juli 2017

Schaal : 1/500

IRTAS B.V.B.A.
Ingenieursbureau voor Infrastructuur,
Ruimtelijke Ordening, Topografie
en Algemene Studies
Gasmeterstraat 81A - 9100 SINT-NIKLAAS
Tel. 03/780.54.03 - Fax. 03/777.01.88

KOPPEN Johan
inschrijvingsnr. LANO40213