


Gemeente Stekene

2° Afdeling Sectie D

Lot 19 : Nrs. 578/C, 579/Z delen
Opp. 315m² Odm²

Erfdenstbaarheid : drainering en 1 boom op het perceel

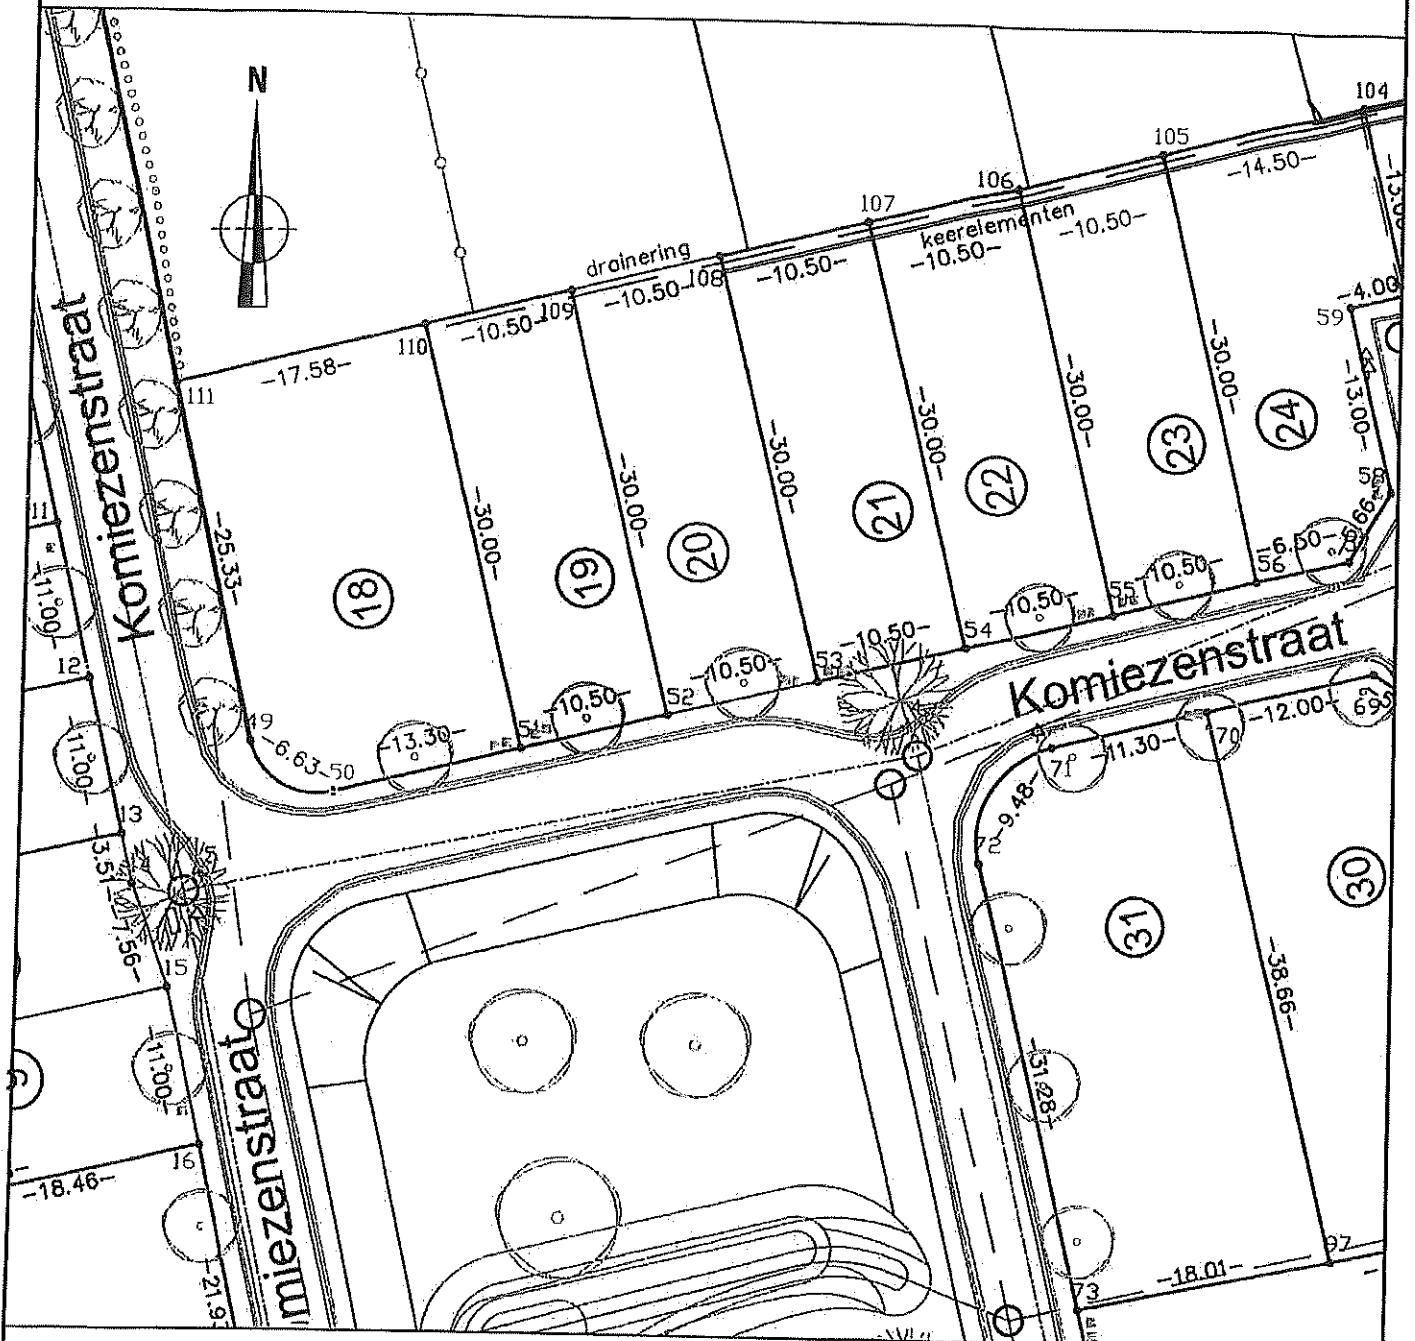

Lambert-72 Coördinaten

NR X Y

4	127169.84	213851.97
5	127121.49	213840.85
51	127143.22	213849.87
52	127153.41	213852.40
109	127146.20	213881.52
110	127136.00	213878.99

Schaal : 1/500

IRTAS B.V.B.A.
Ingenieursbureau voor Infrastructuur,
Ruimtelijke Ordening, Topografie,
Algemene Studies en Stabiliteit
Pr. Van Reemdonckstr. 16 • 9120 BEVEREN
Tel. 03780.64.03 - Fax. 03777.01.68

Opgemeten en opgemaakt door ondergetekende
Landmeter-expert, beëdigd door de Rechtbank
van Eerste Aanleg te Dendermonde,
Stekene, 16 december 2010

KOPPEN Alain
Inschrijvingsnr. LANO40255

$\Delta 579 y^2$